


SPORTHALLE
Konferenz **EWS Arena** **A**
 120 Tischnitzplätze - 107 Tribünenplätze

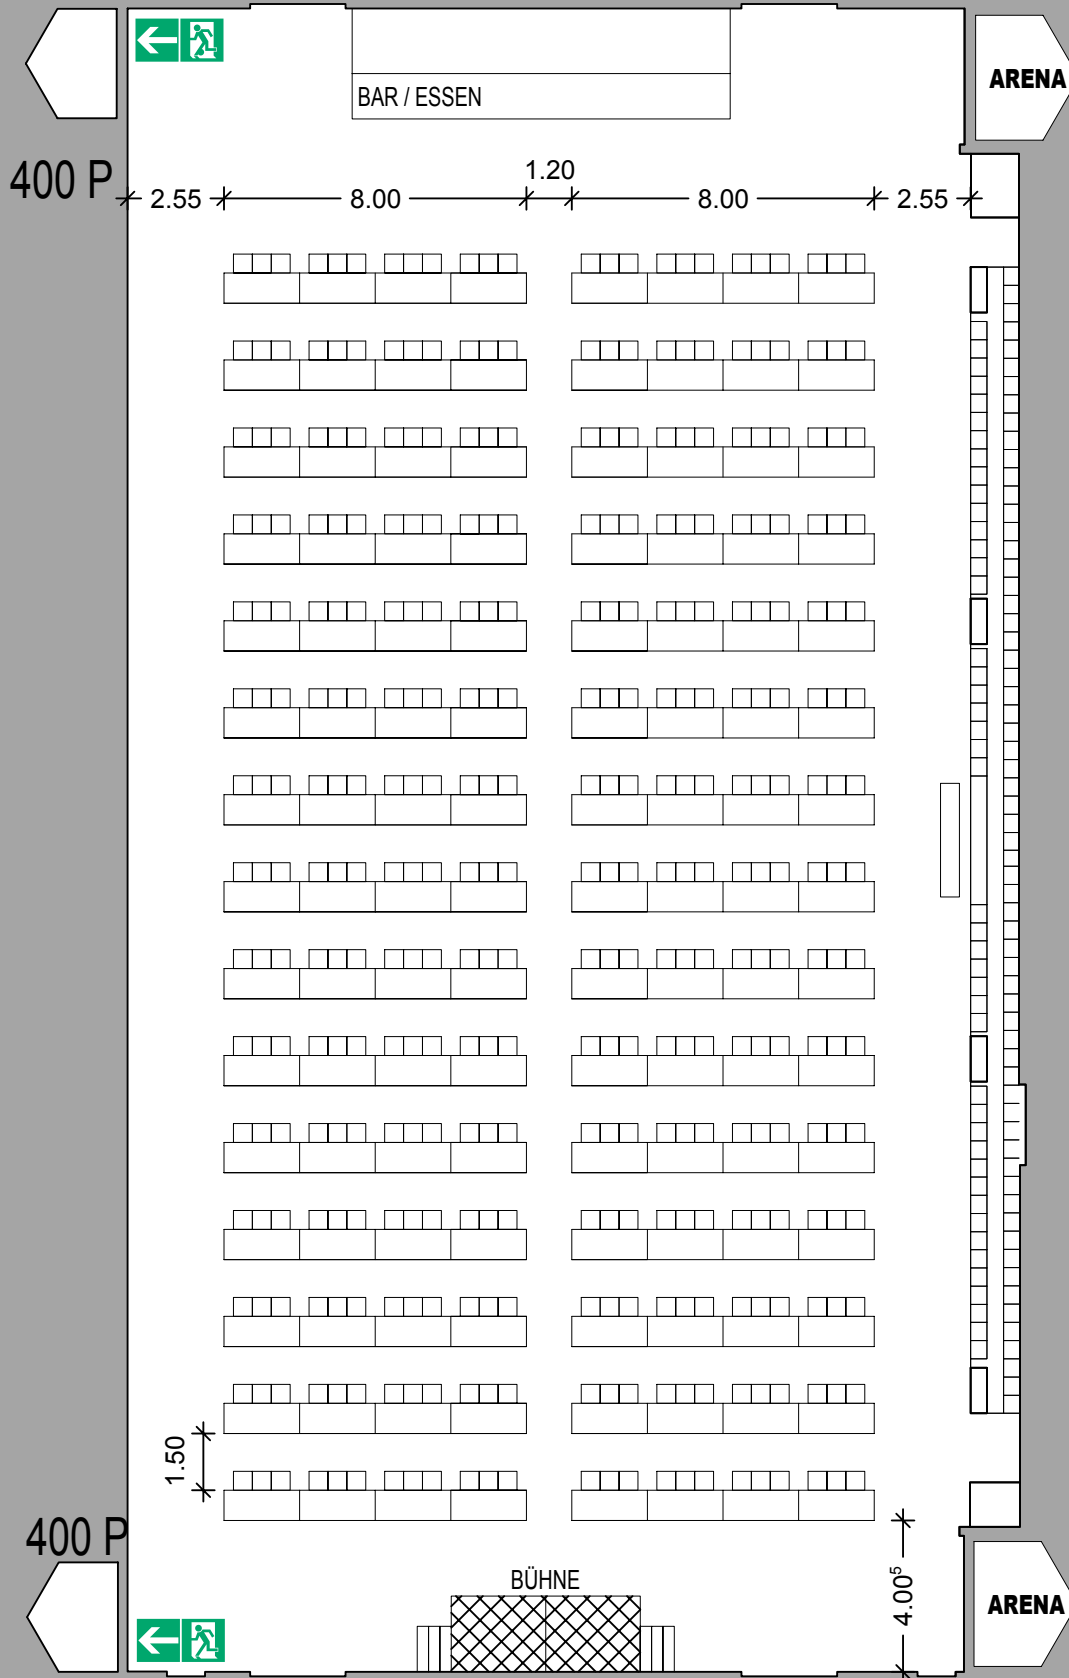

BESTUHLUNGSPLAN EWS-ARENA		Maßstab				
		1	2	3	4	5
Antragsteller: EWS-Arena-Betriebsgesellschaft mbH Nördliche Ringstr. 87 73033 Göppingen	Architekt: Architekturbüro FAI Peter Welz Schillerplatz 8/1 73033 Göppingen					