


VIP Raum



B

168 Tischsitzplätze - 80 Stehtischplätze
50 Tribünensitzplätze

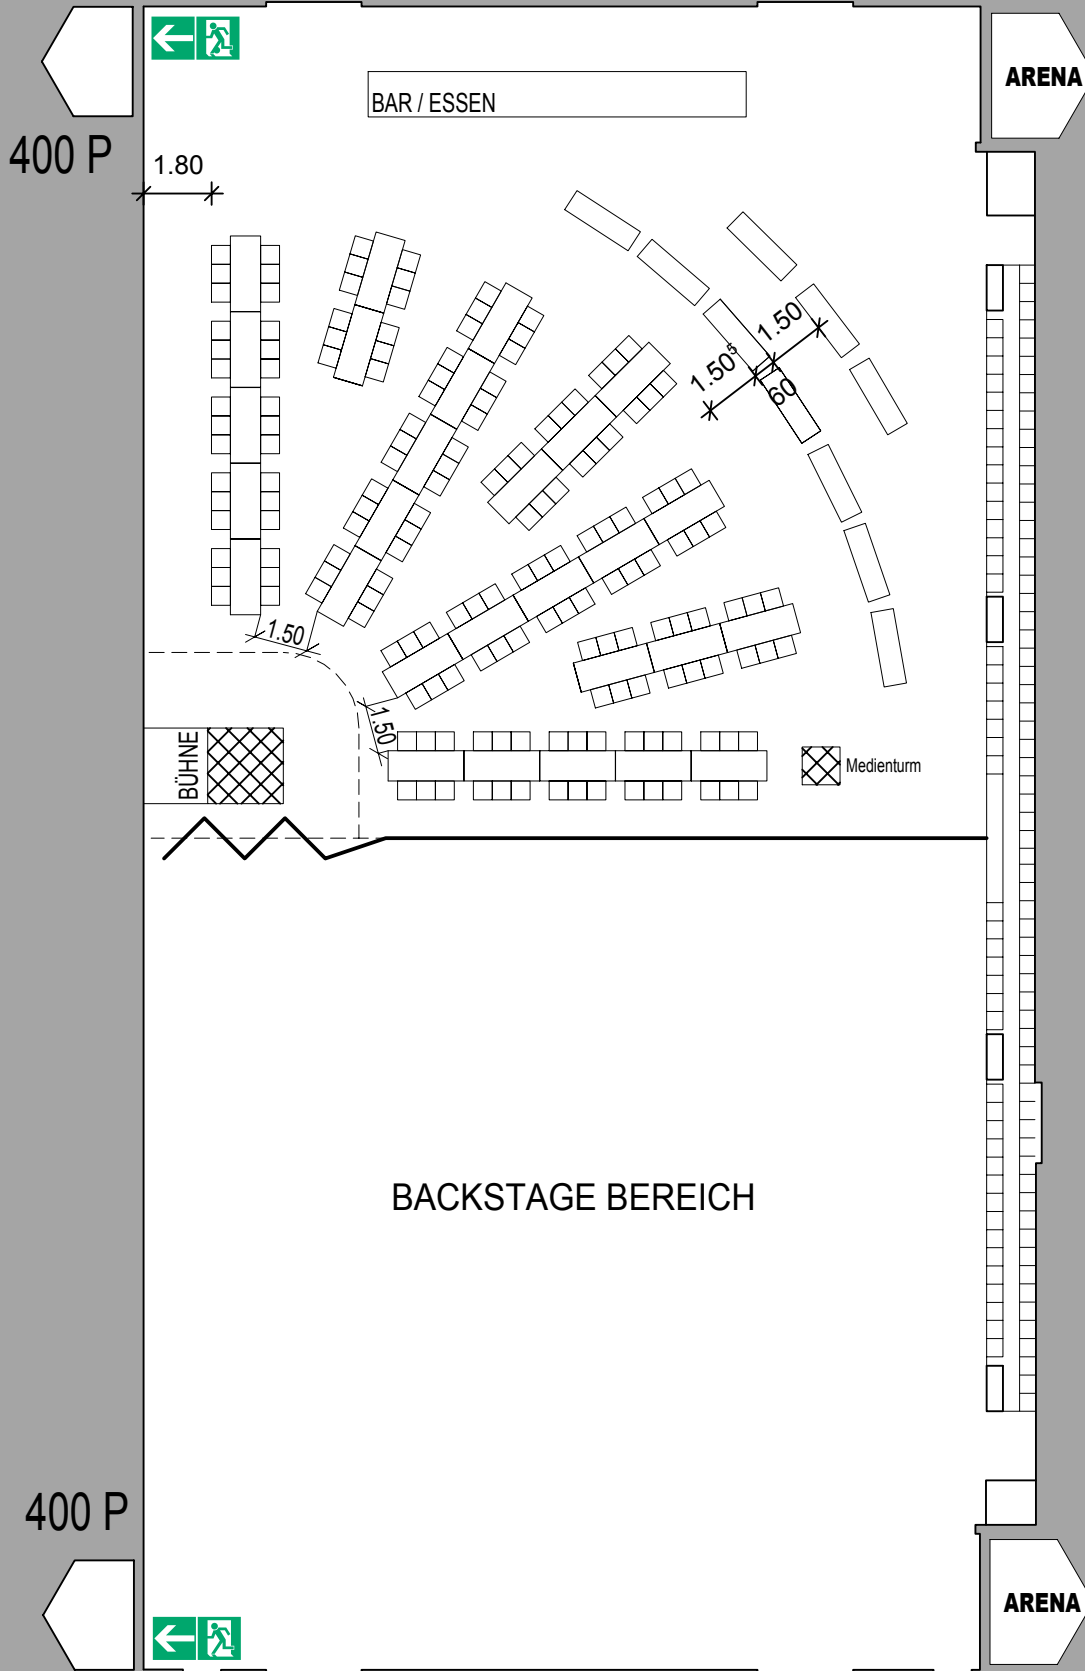

BESTUHLUNGSPLAN EWS ARENA

Maßstab 1:200

1	2	3	4	5
---	---	---	---	---

Antragsteller: EWS-Arena-Betriebsgesellschaft mbH
Nördliche Ringstr. 87
73033 Göppingen

Architekt: Architekturbüro FAI Peter Welz
Schillerplatz 8/1
73033 Göppingen