


**SPORTHALLE**



467 Plätze

**Konferenz A**

360 Tischnitzplätze - 107 Tribünenplätze

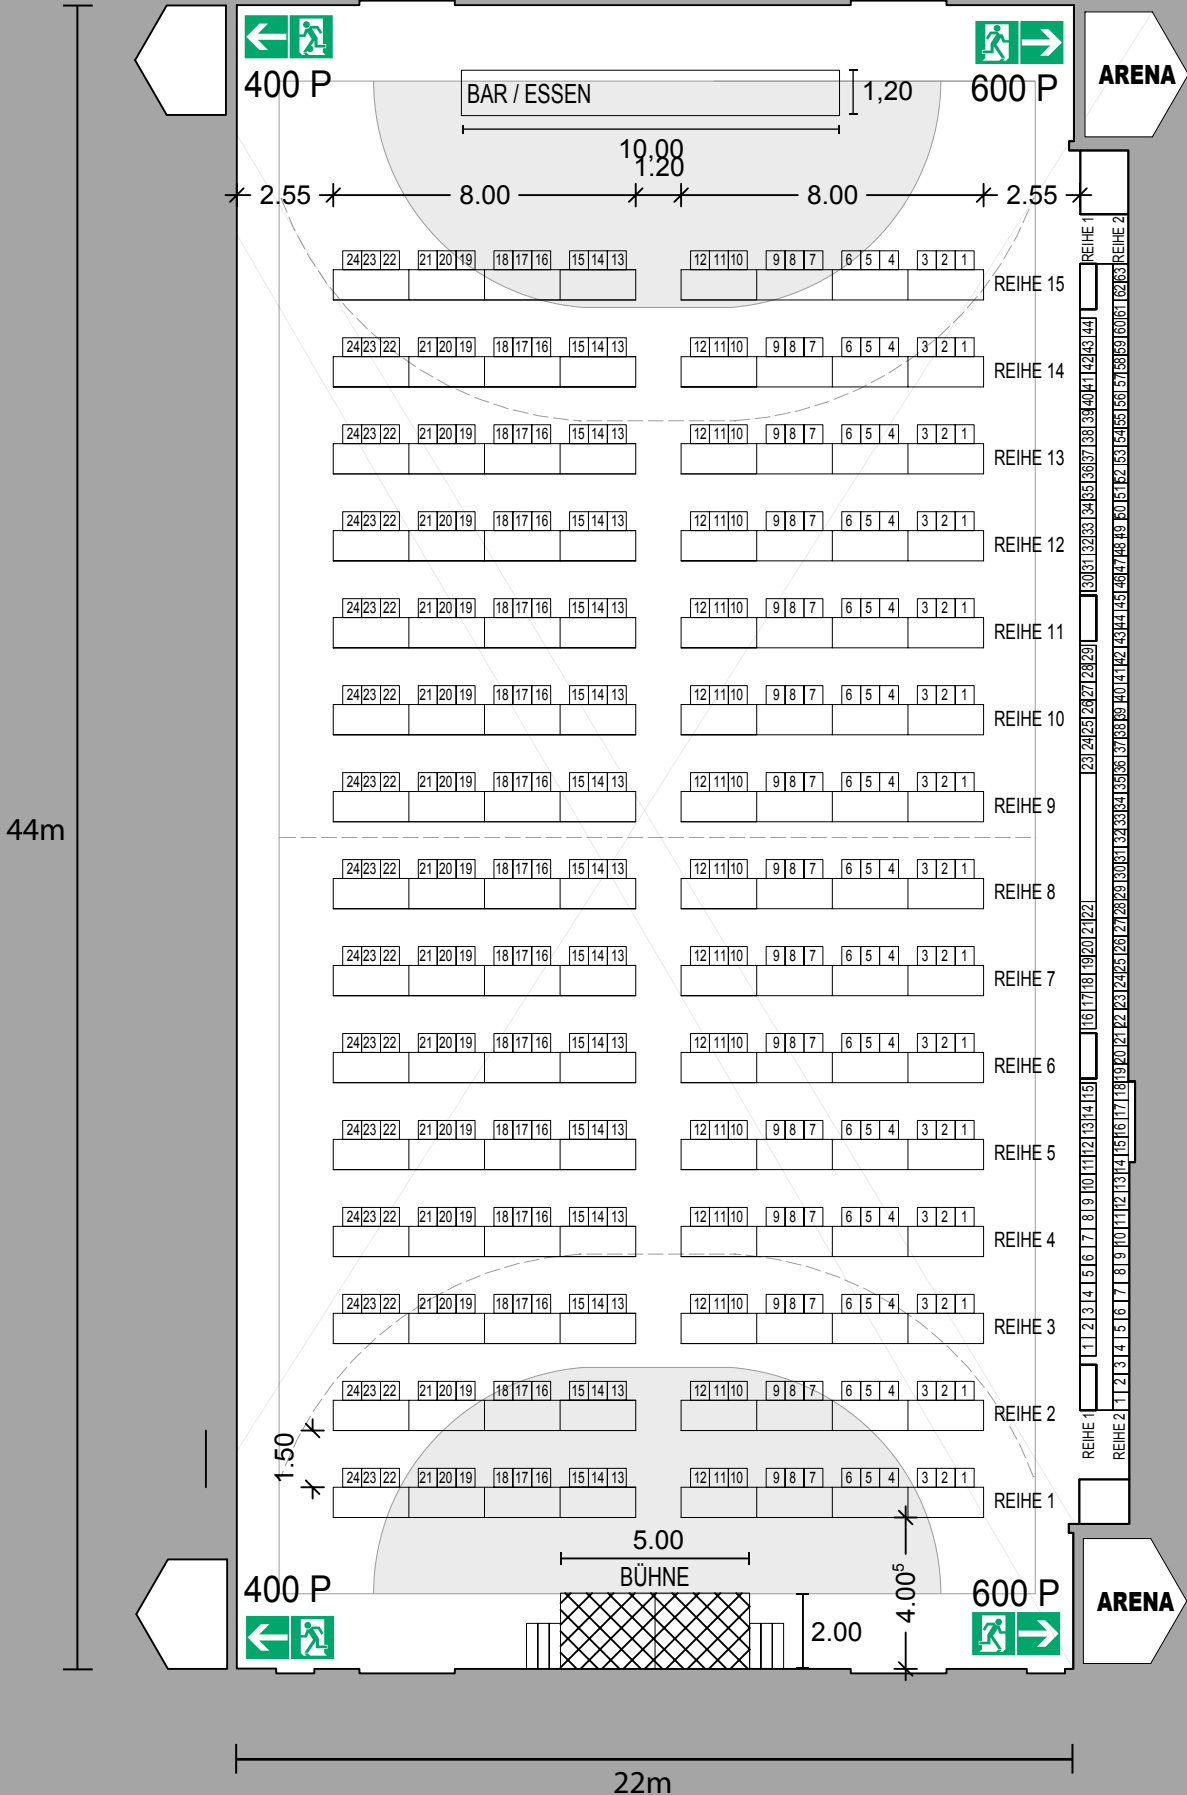

Maßstab 1:200				
1	2	3	4	5

**BESTUHLUNGSPLAN EWS ARENA**

Antragsteller: EWS Arena Betriebsgesellschaft mbH  
Nördliche Ringstr. 87  
73033 Göppingen

Architekt: Architekturbüro FAI Peter Weiz  
Schillerplatz 8/1  
73033 Göppingen