


SPORTHALLE



280 Plätze

VIP Raum B

168 Tischsitzplätze - 80 Stehtischplätze

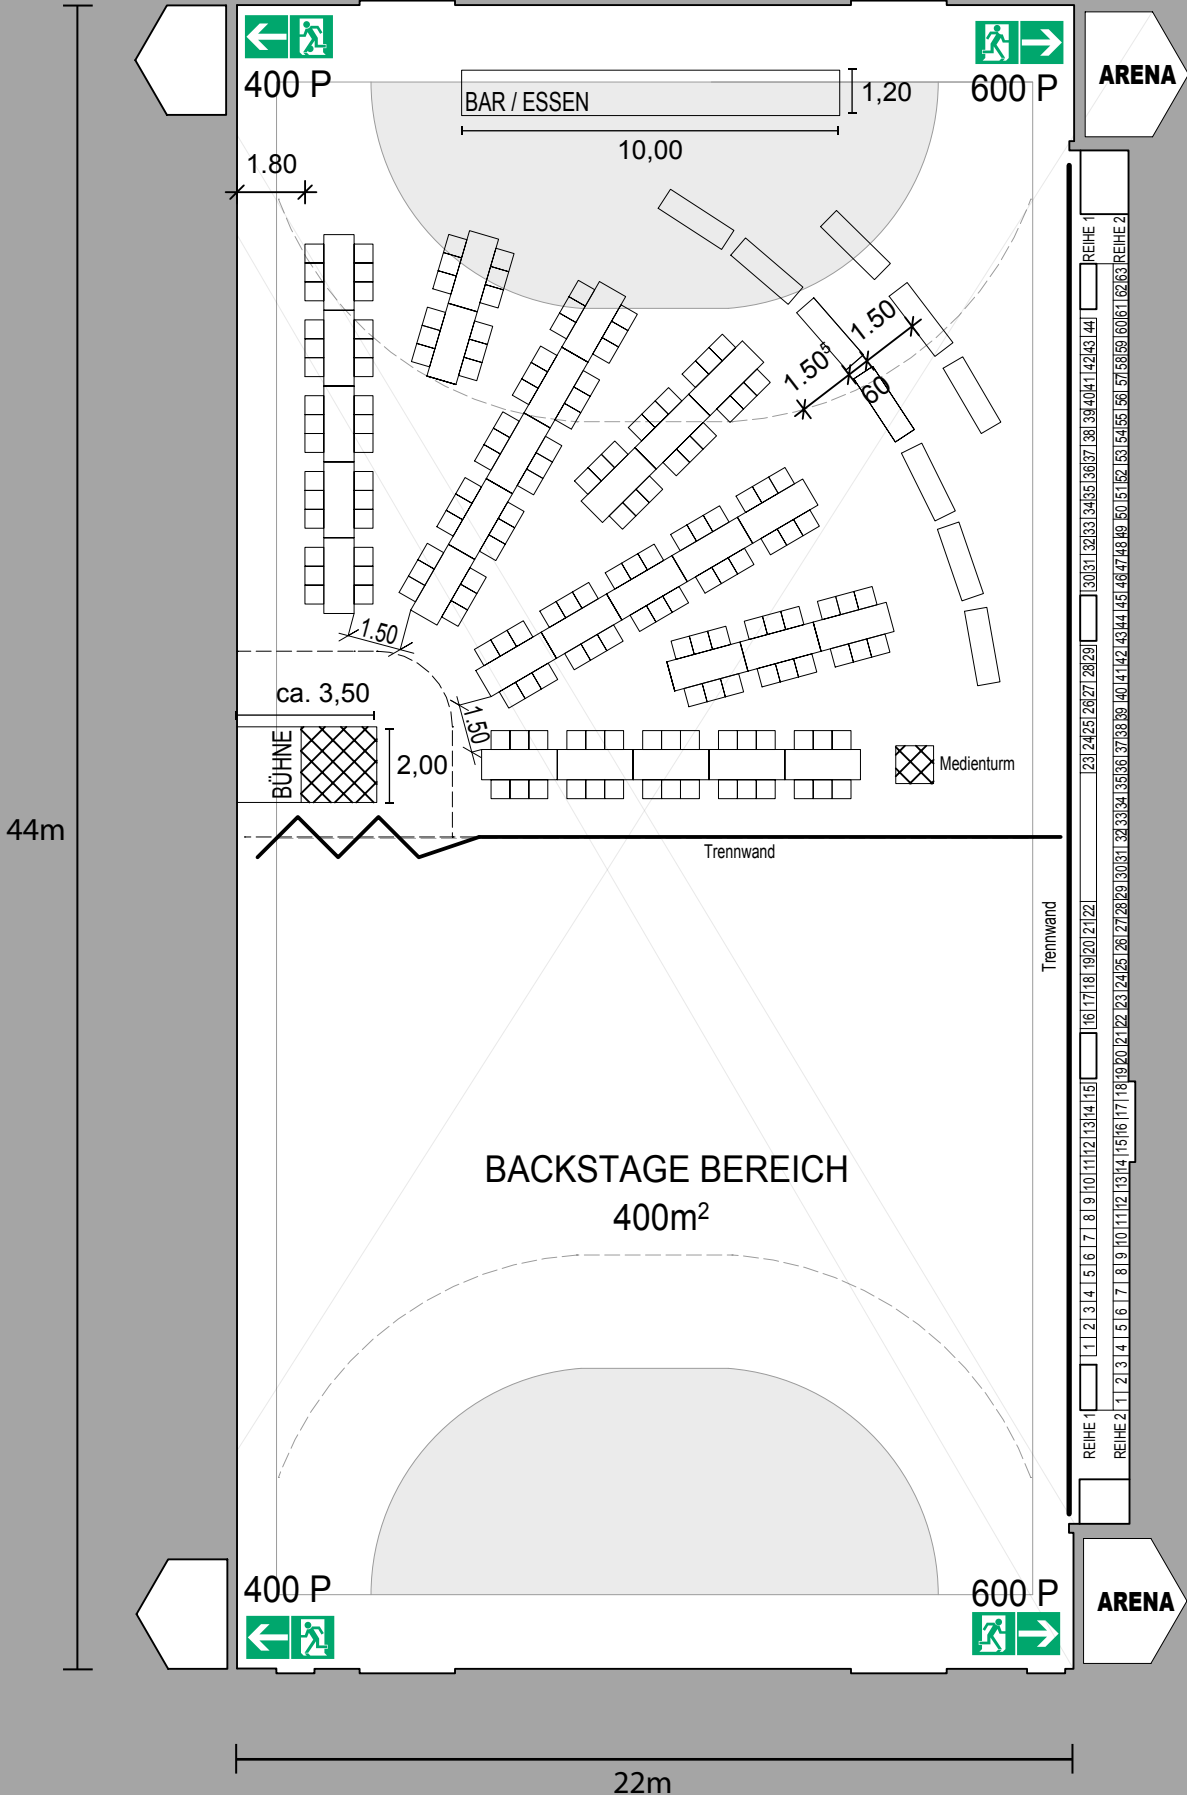

Maßstab 1:200				
1	2	3	4	5

BESTUHLUNGSPLAN EWS ARENA

Antragsteller: EWS Arena Betriebsgesellschaft mbH
Nördliche Ringstr. 87
73033 Göppingen

Architekt: Architekturbüro FAI Peter Welz
Schillerplatz 8/1
73033 Göppingen