


Boxen Bestuhlung



3674 Tribünenplätze - 20 Rollstuhlplätze - 1126 Stehplätze
1524 Parkettplätze

6.344 Plätze

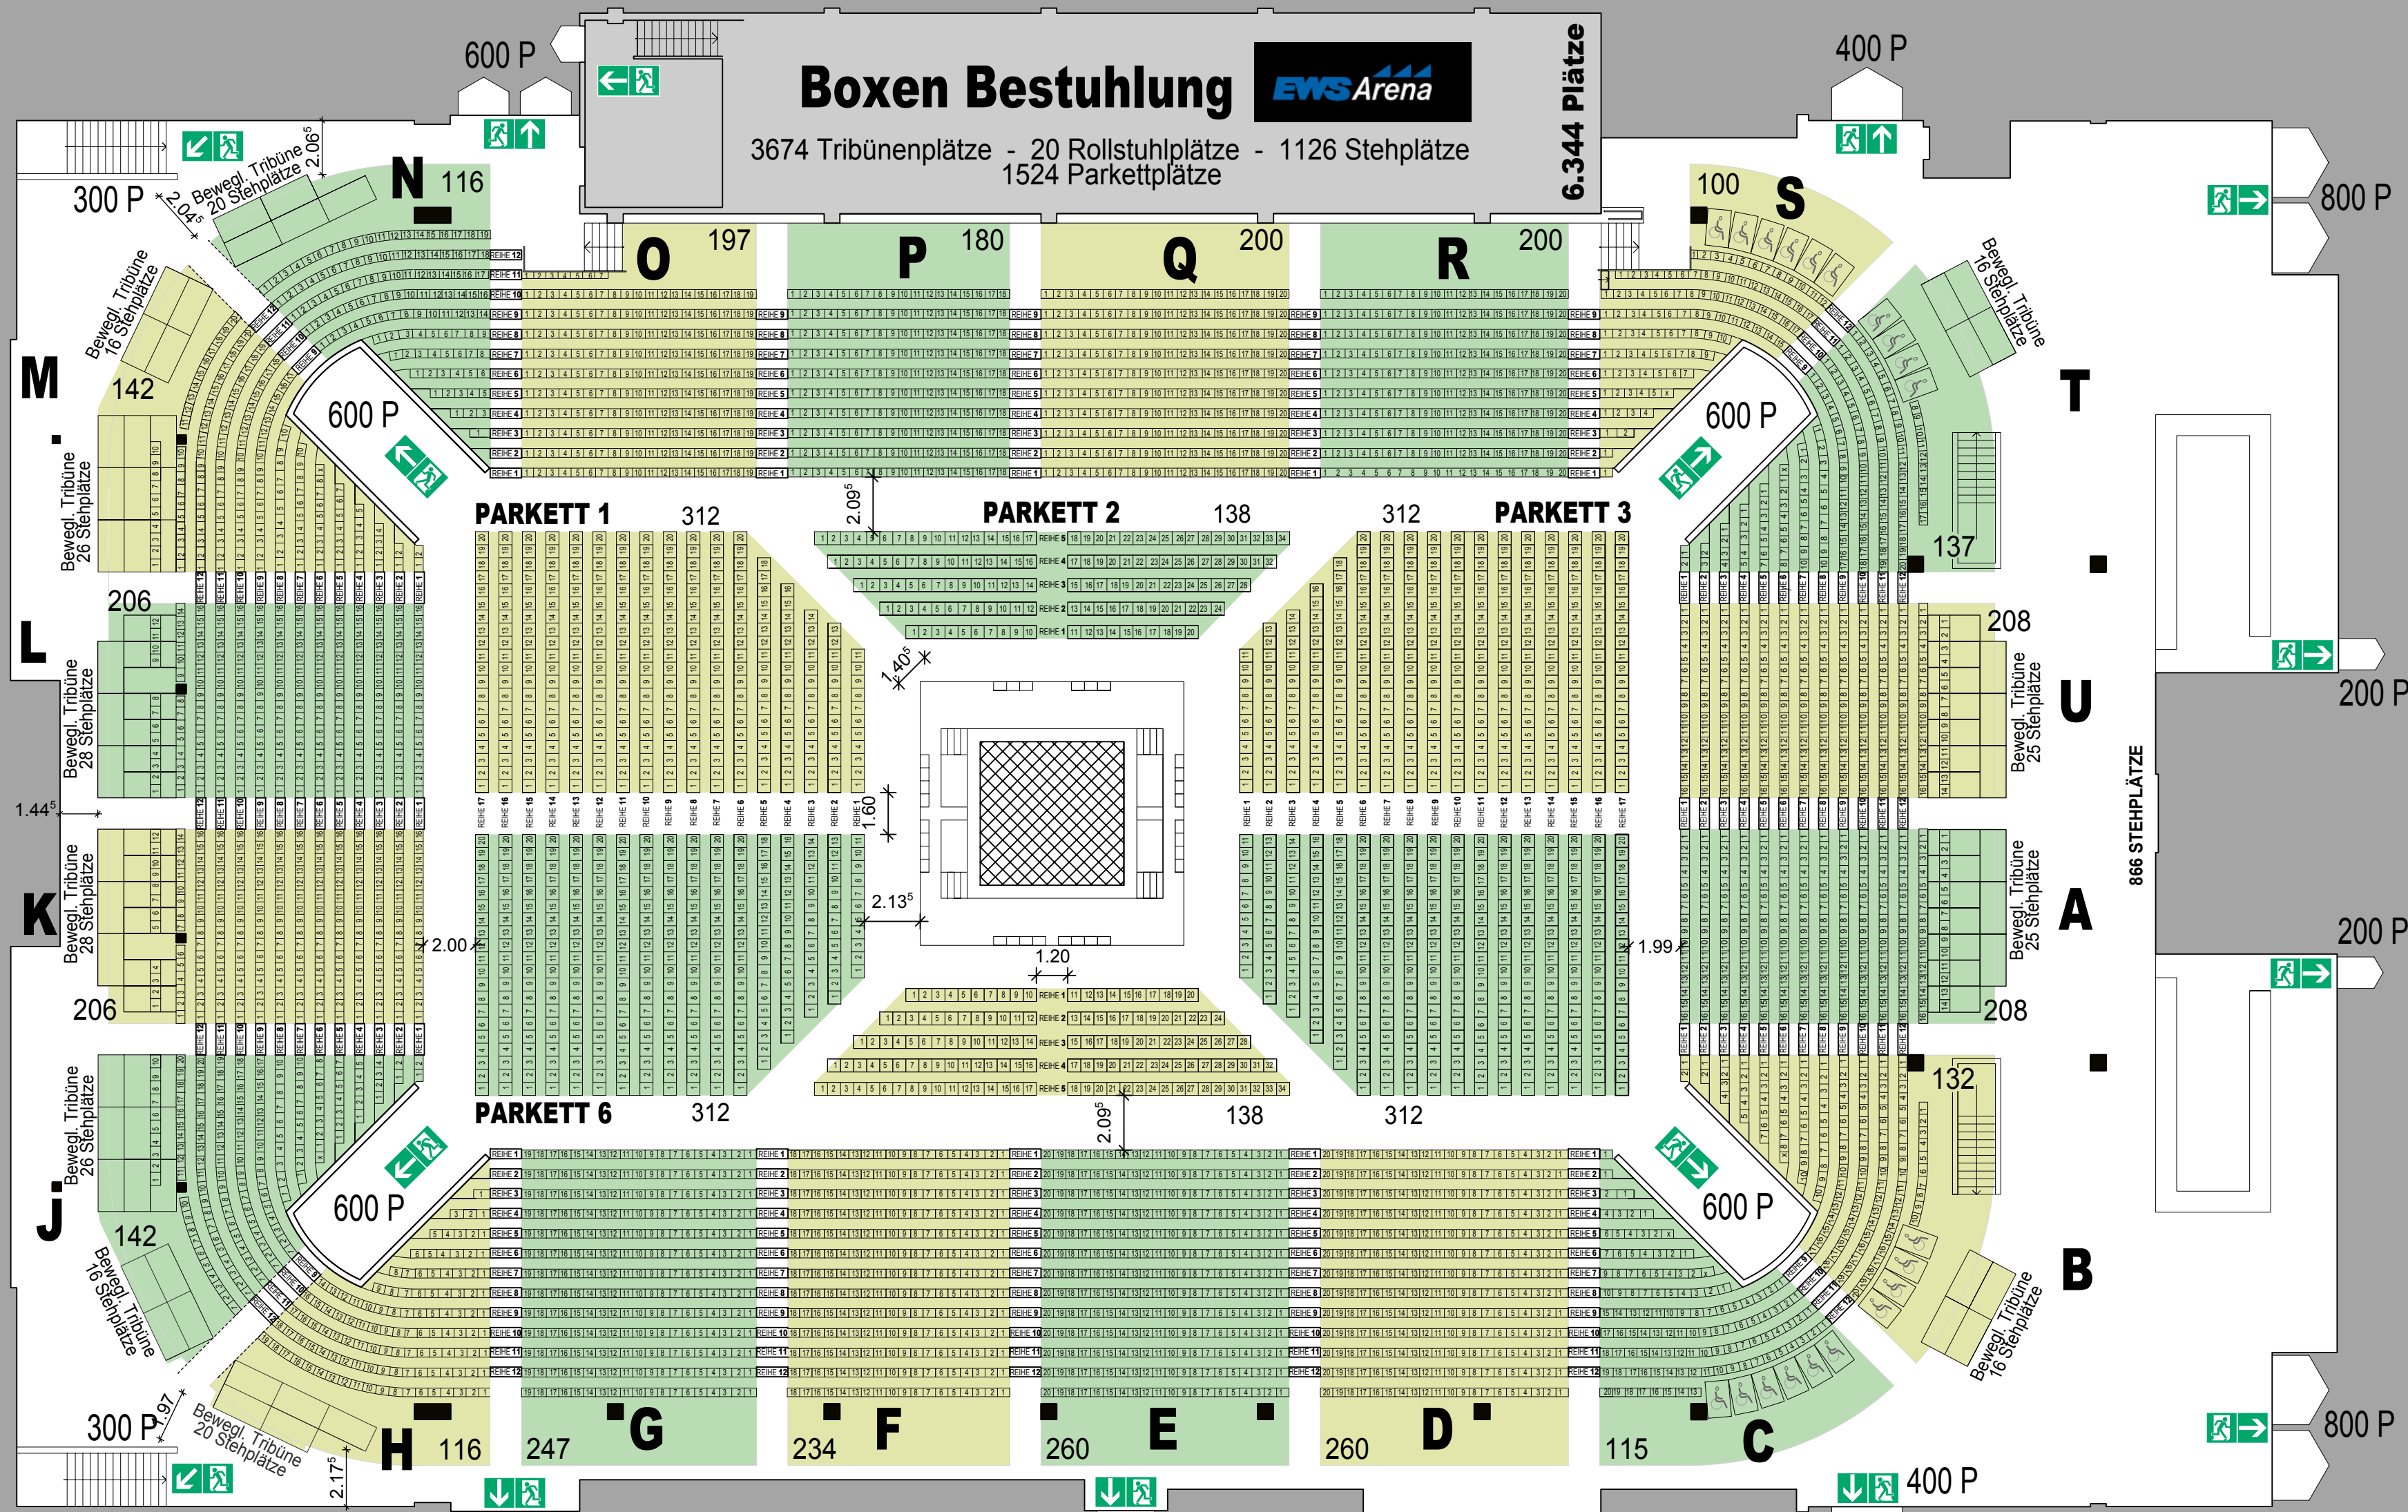

gefertigt: architekturbüro fai peter welz
73033 göppingen / schillerplatz 8/1
fai-welz.de

BESTUHLUNGSPLAN EWS ARENA		Maßstab 1:200	
Antragsteller: EWS-Arena-Betriebsgesellschaft mbH Nördliche Ringstr. 87 73033 Göppingen		Architekt: Architekturbüro FAI Peter Welz Schillerplatz 8/1 73033 Göppingen	