


Handball Bestuhlung **EWS Arena**

3678 Tribünenplätze - 20 Rollstuhlplätze - 1504 Stehplätze
307 Spielfeldrandplätze - 90 Oberrang (VIP)

5.599 Plätze

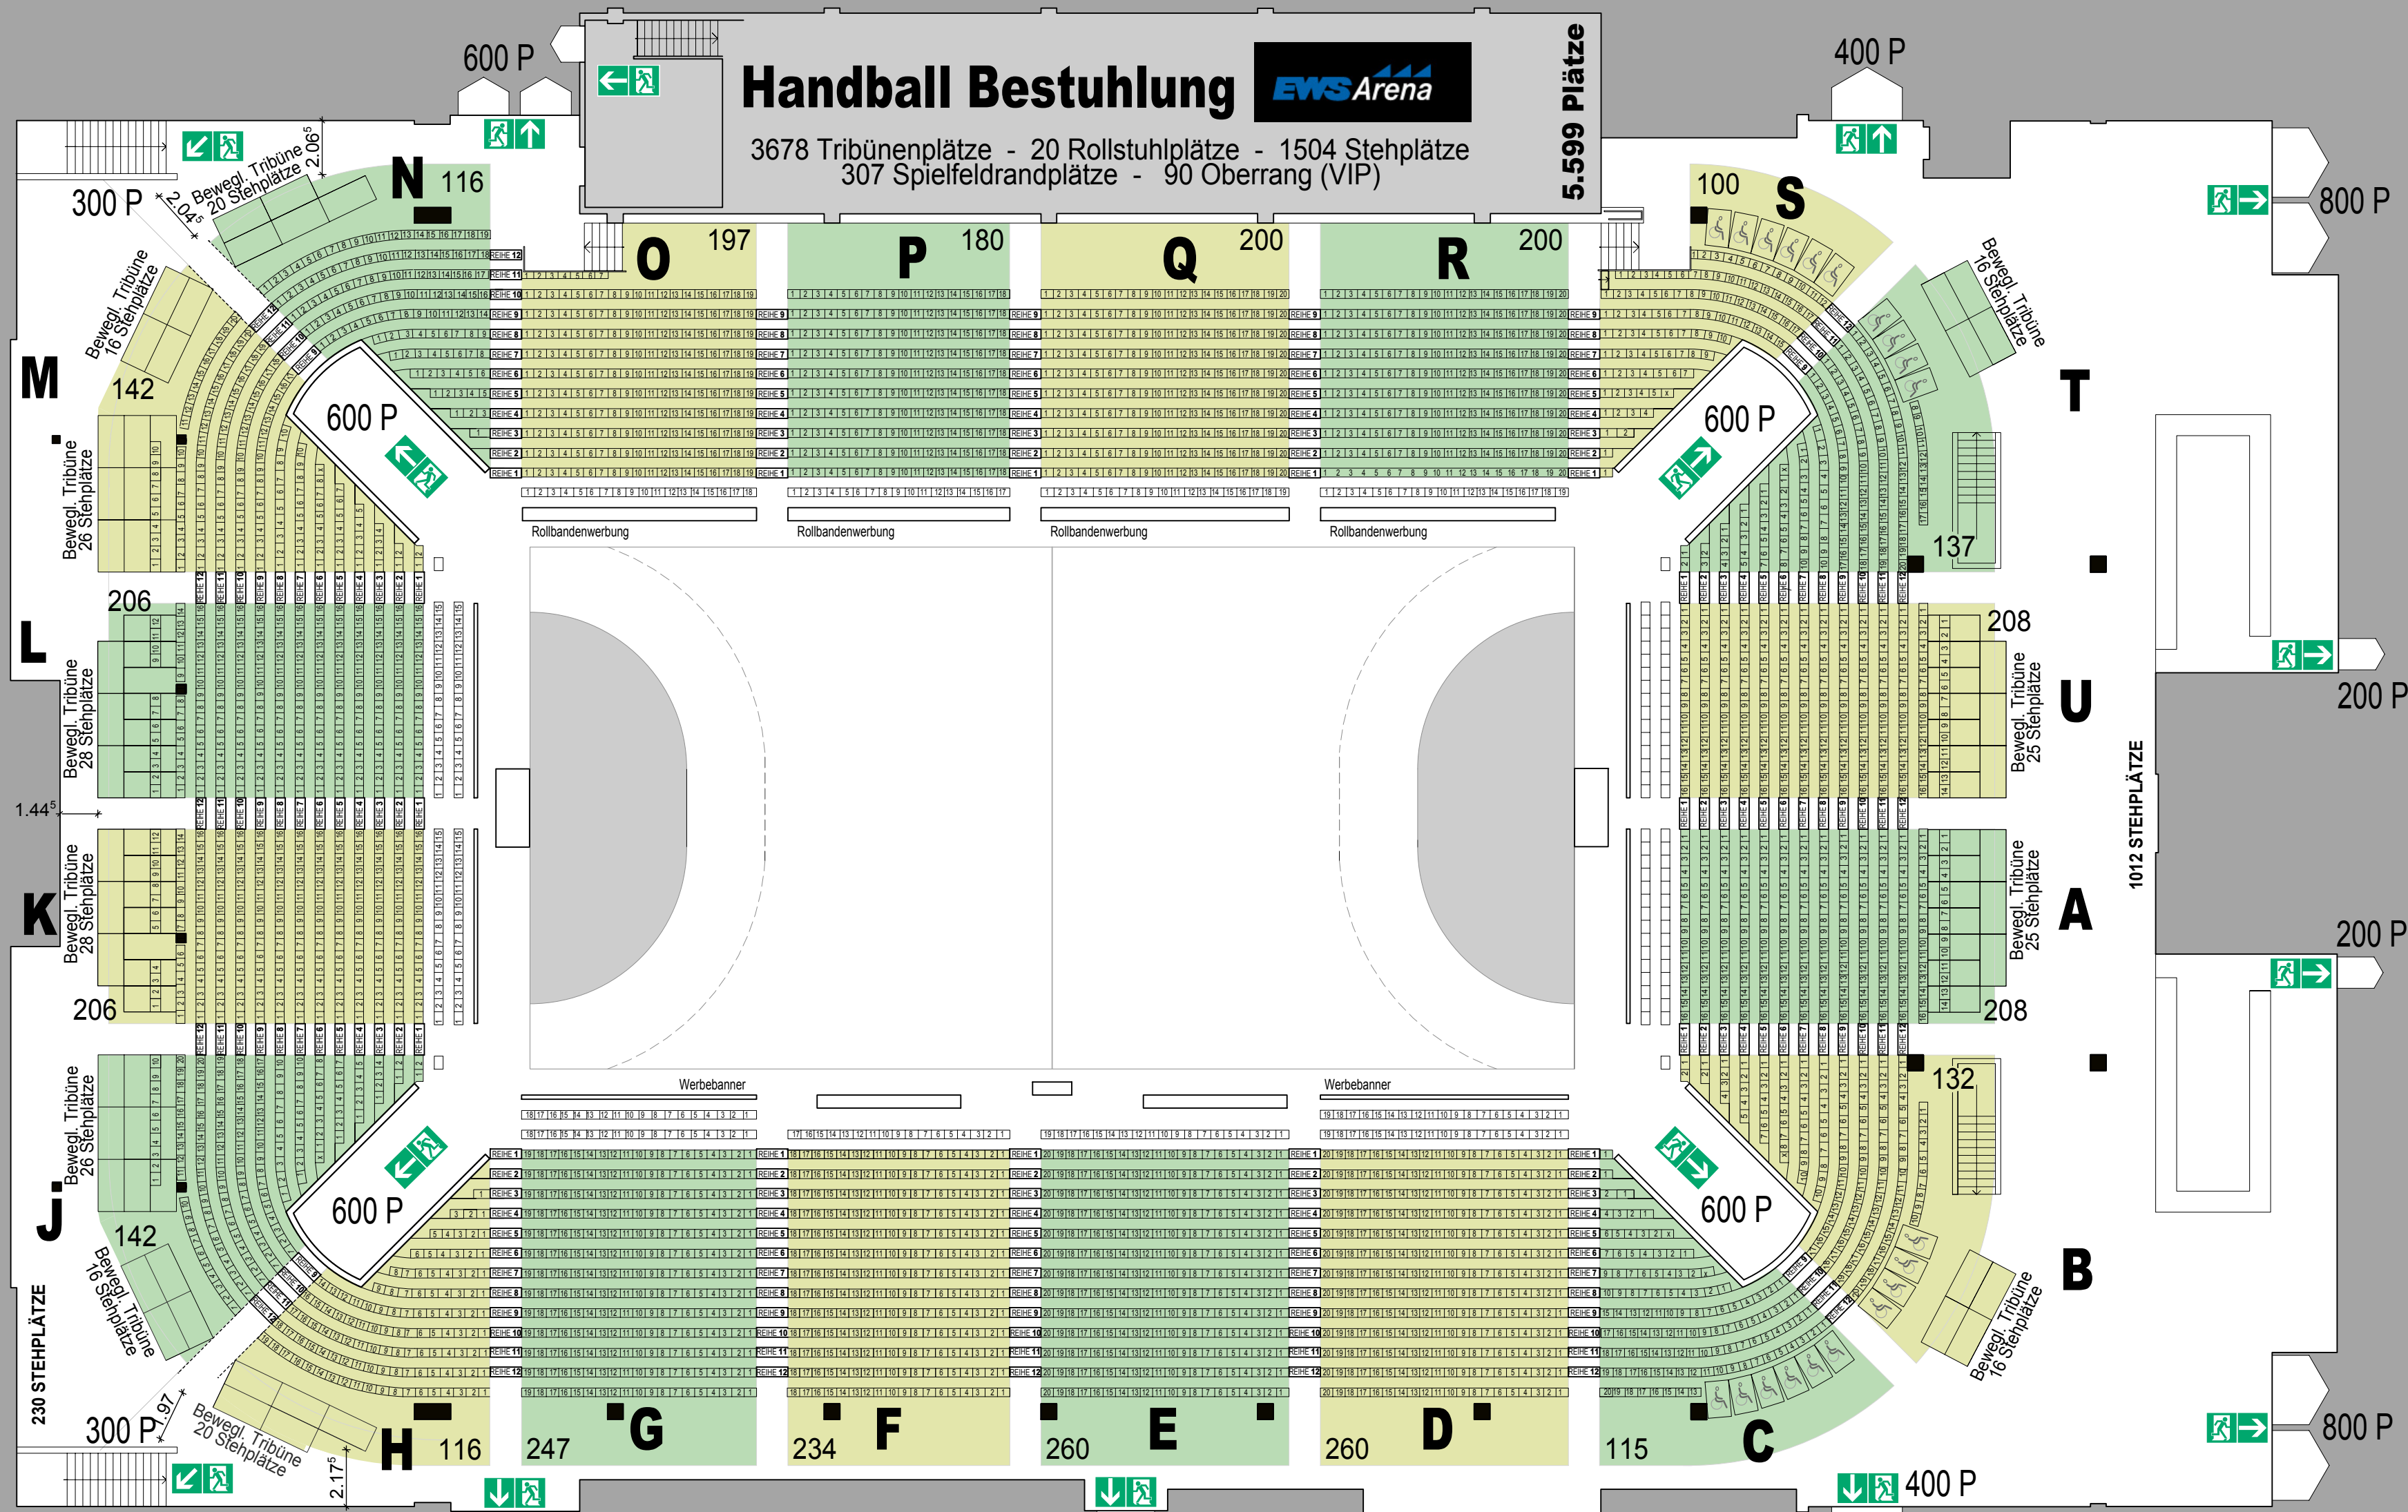

gefertigt: architekturbüro fai peter welz
73033 göppingen / schillerplatz 8/1
fai-welz.de

BESTUHLUNGSPLAN EWS ARENA		Maßstab 1:200	1	2	3	4	5
Antragsteller: EWS-Arena-Betriebsgesellschaft mbH Nördliche Ringstr. 87 73033 Göppingen		Architekt: Architekturbüro FAI Peter Welz Schillerplatz 8/1 73033 Göppingen					