


# Konzert Bestuhlung

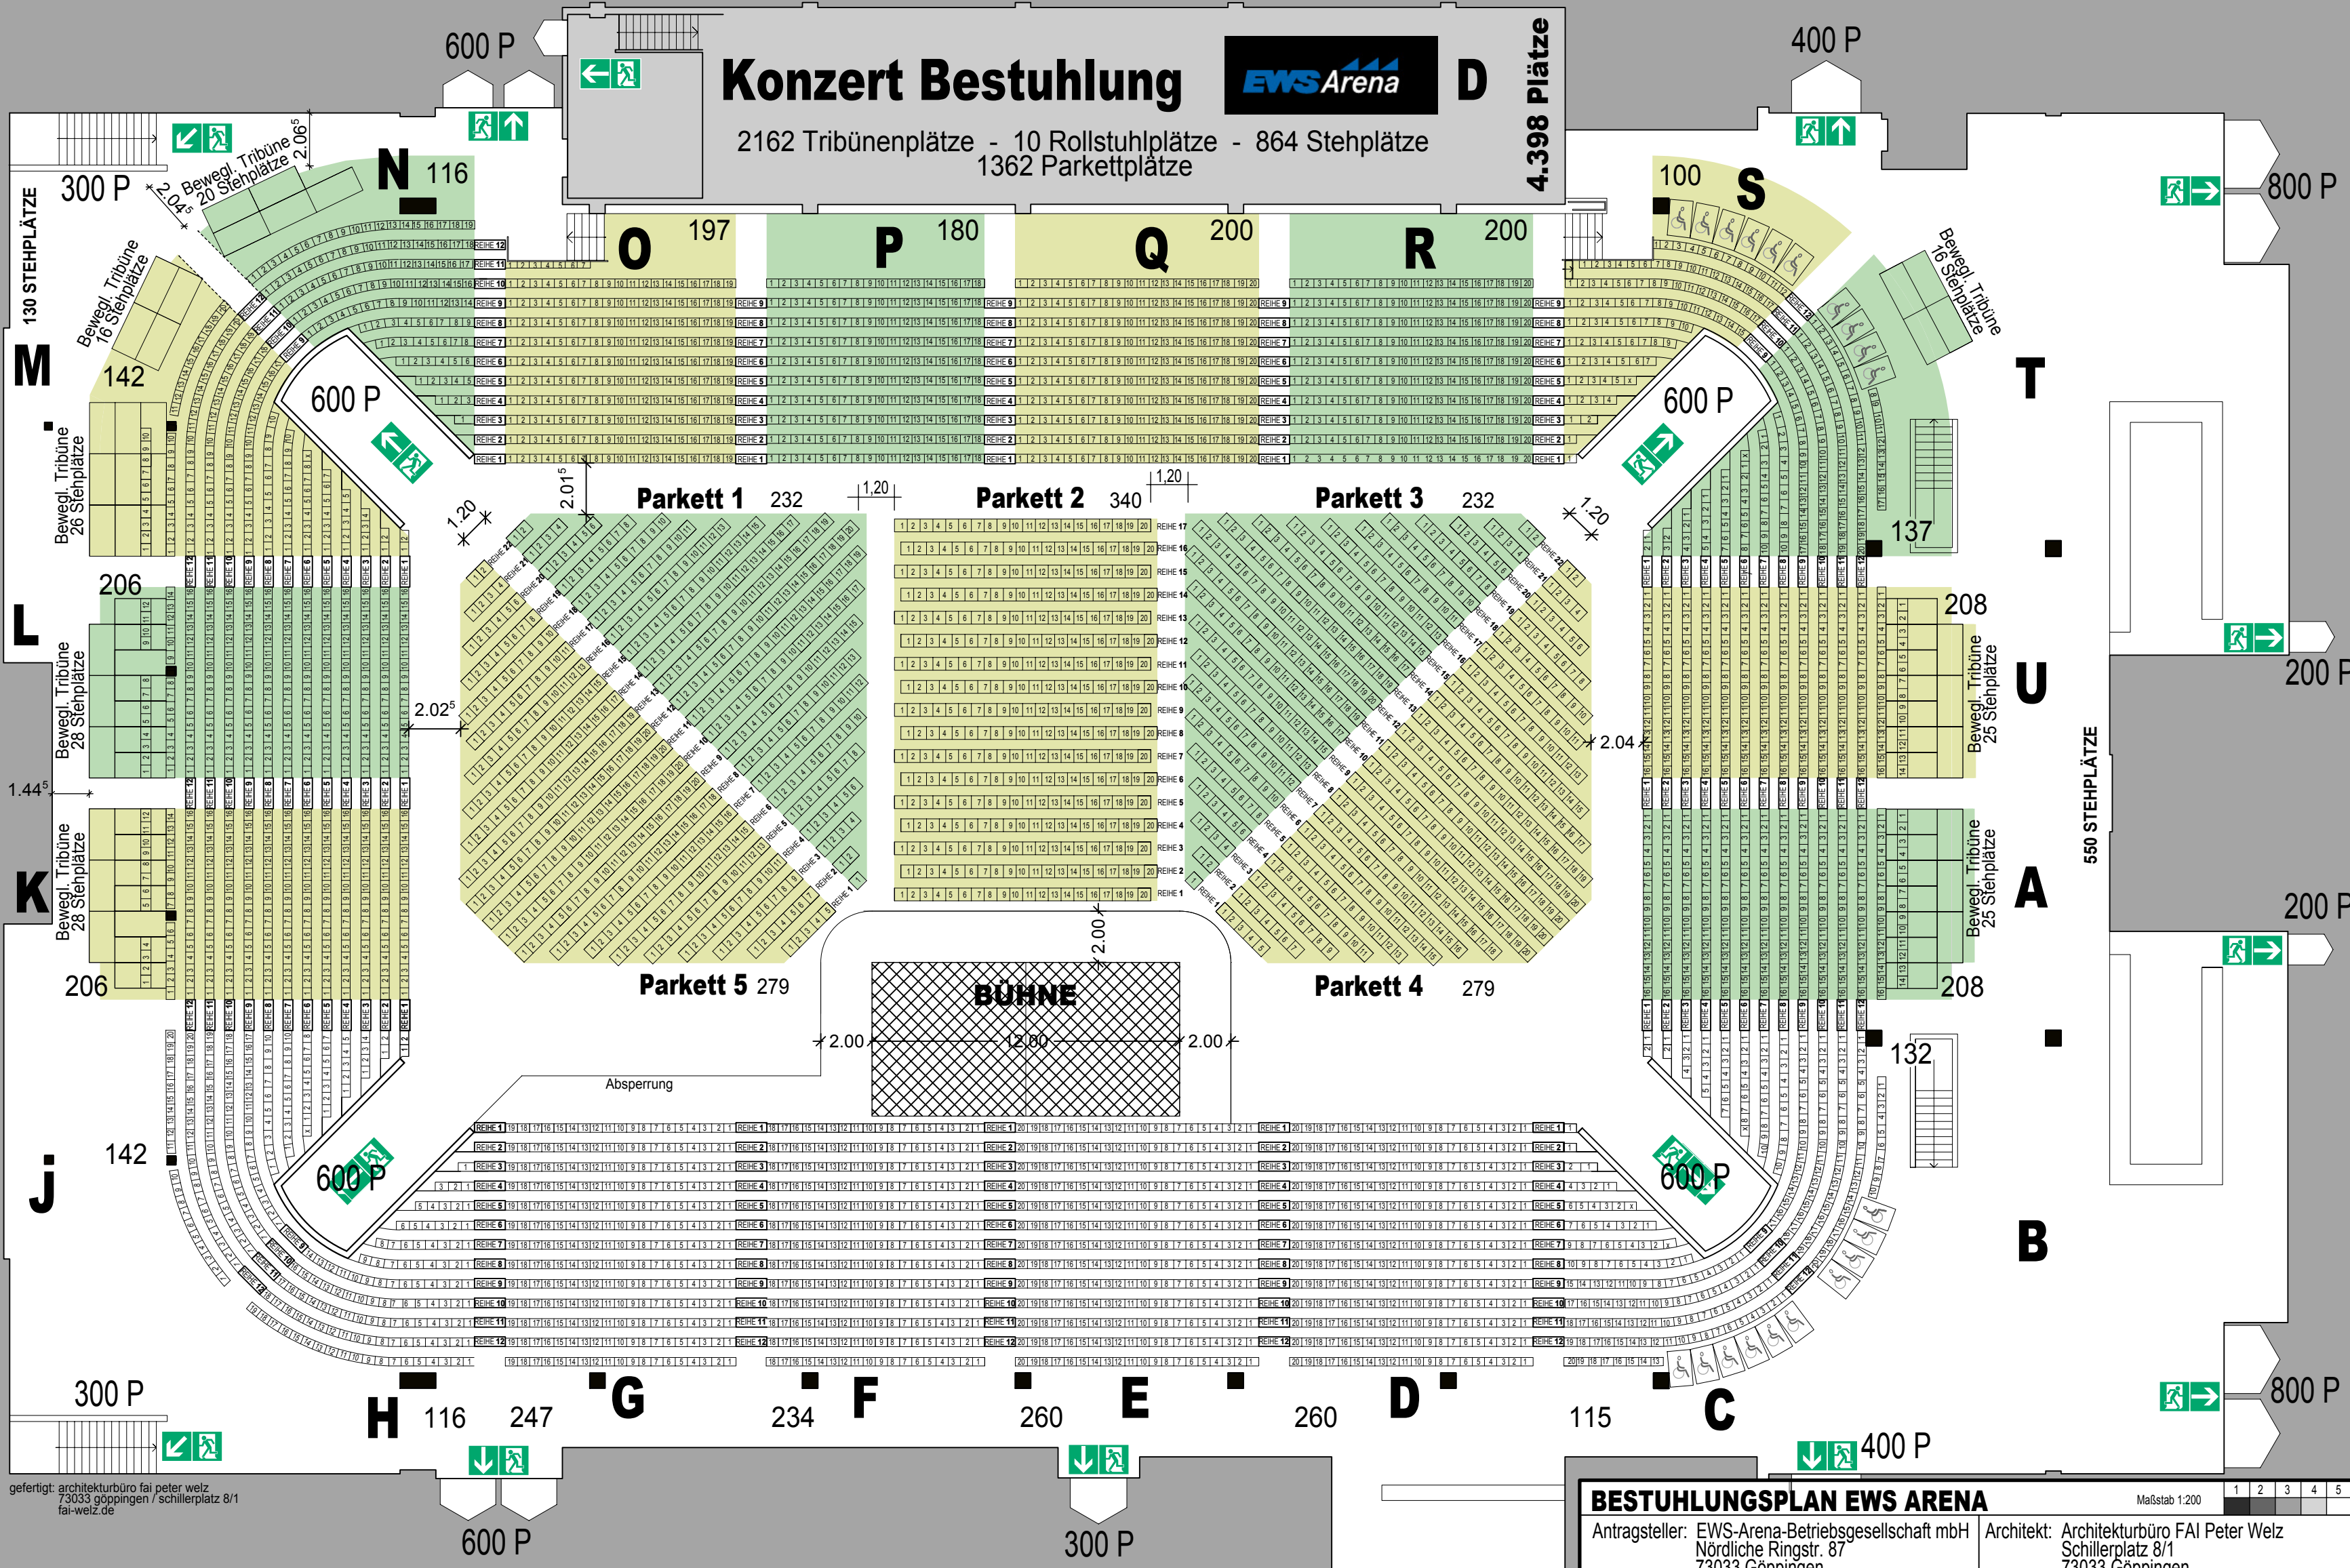

2162 Tribünenplätze - 10 Rollstuhlplätze - 864 Stehplätze  
1362 Parkettplätze

4.398 Plätze



gefertigt: architekturbüro fai peter welz  
73033 göppingen / schillerplatz 8/1  
fai-welz.de

## BESTUHLUNGSPLAN EWS ARENA

Maßstab 1:200

Antragsteller: EWS-Arena-Betriebsgesellschaft mbH  
Nördliche Ringstr. 87  
73033 Göppingen

Architekt: Architekturbüro FAI Peter Welz  
Schillerplatz 8/1  
73033 Göppingen