


Halbe Halle Bestuhlung

1827 Tribünenplätze - 20 Rollstuhlplätze - 866 Stehplätze
840 Parkettplätze

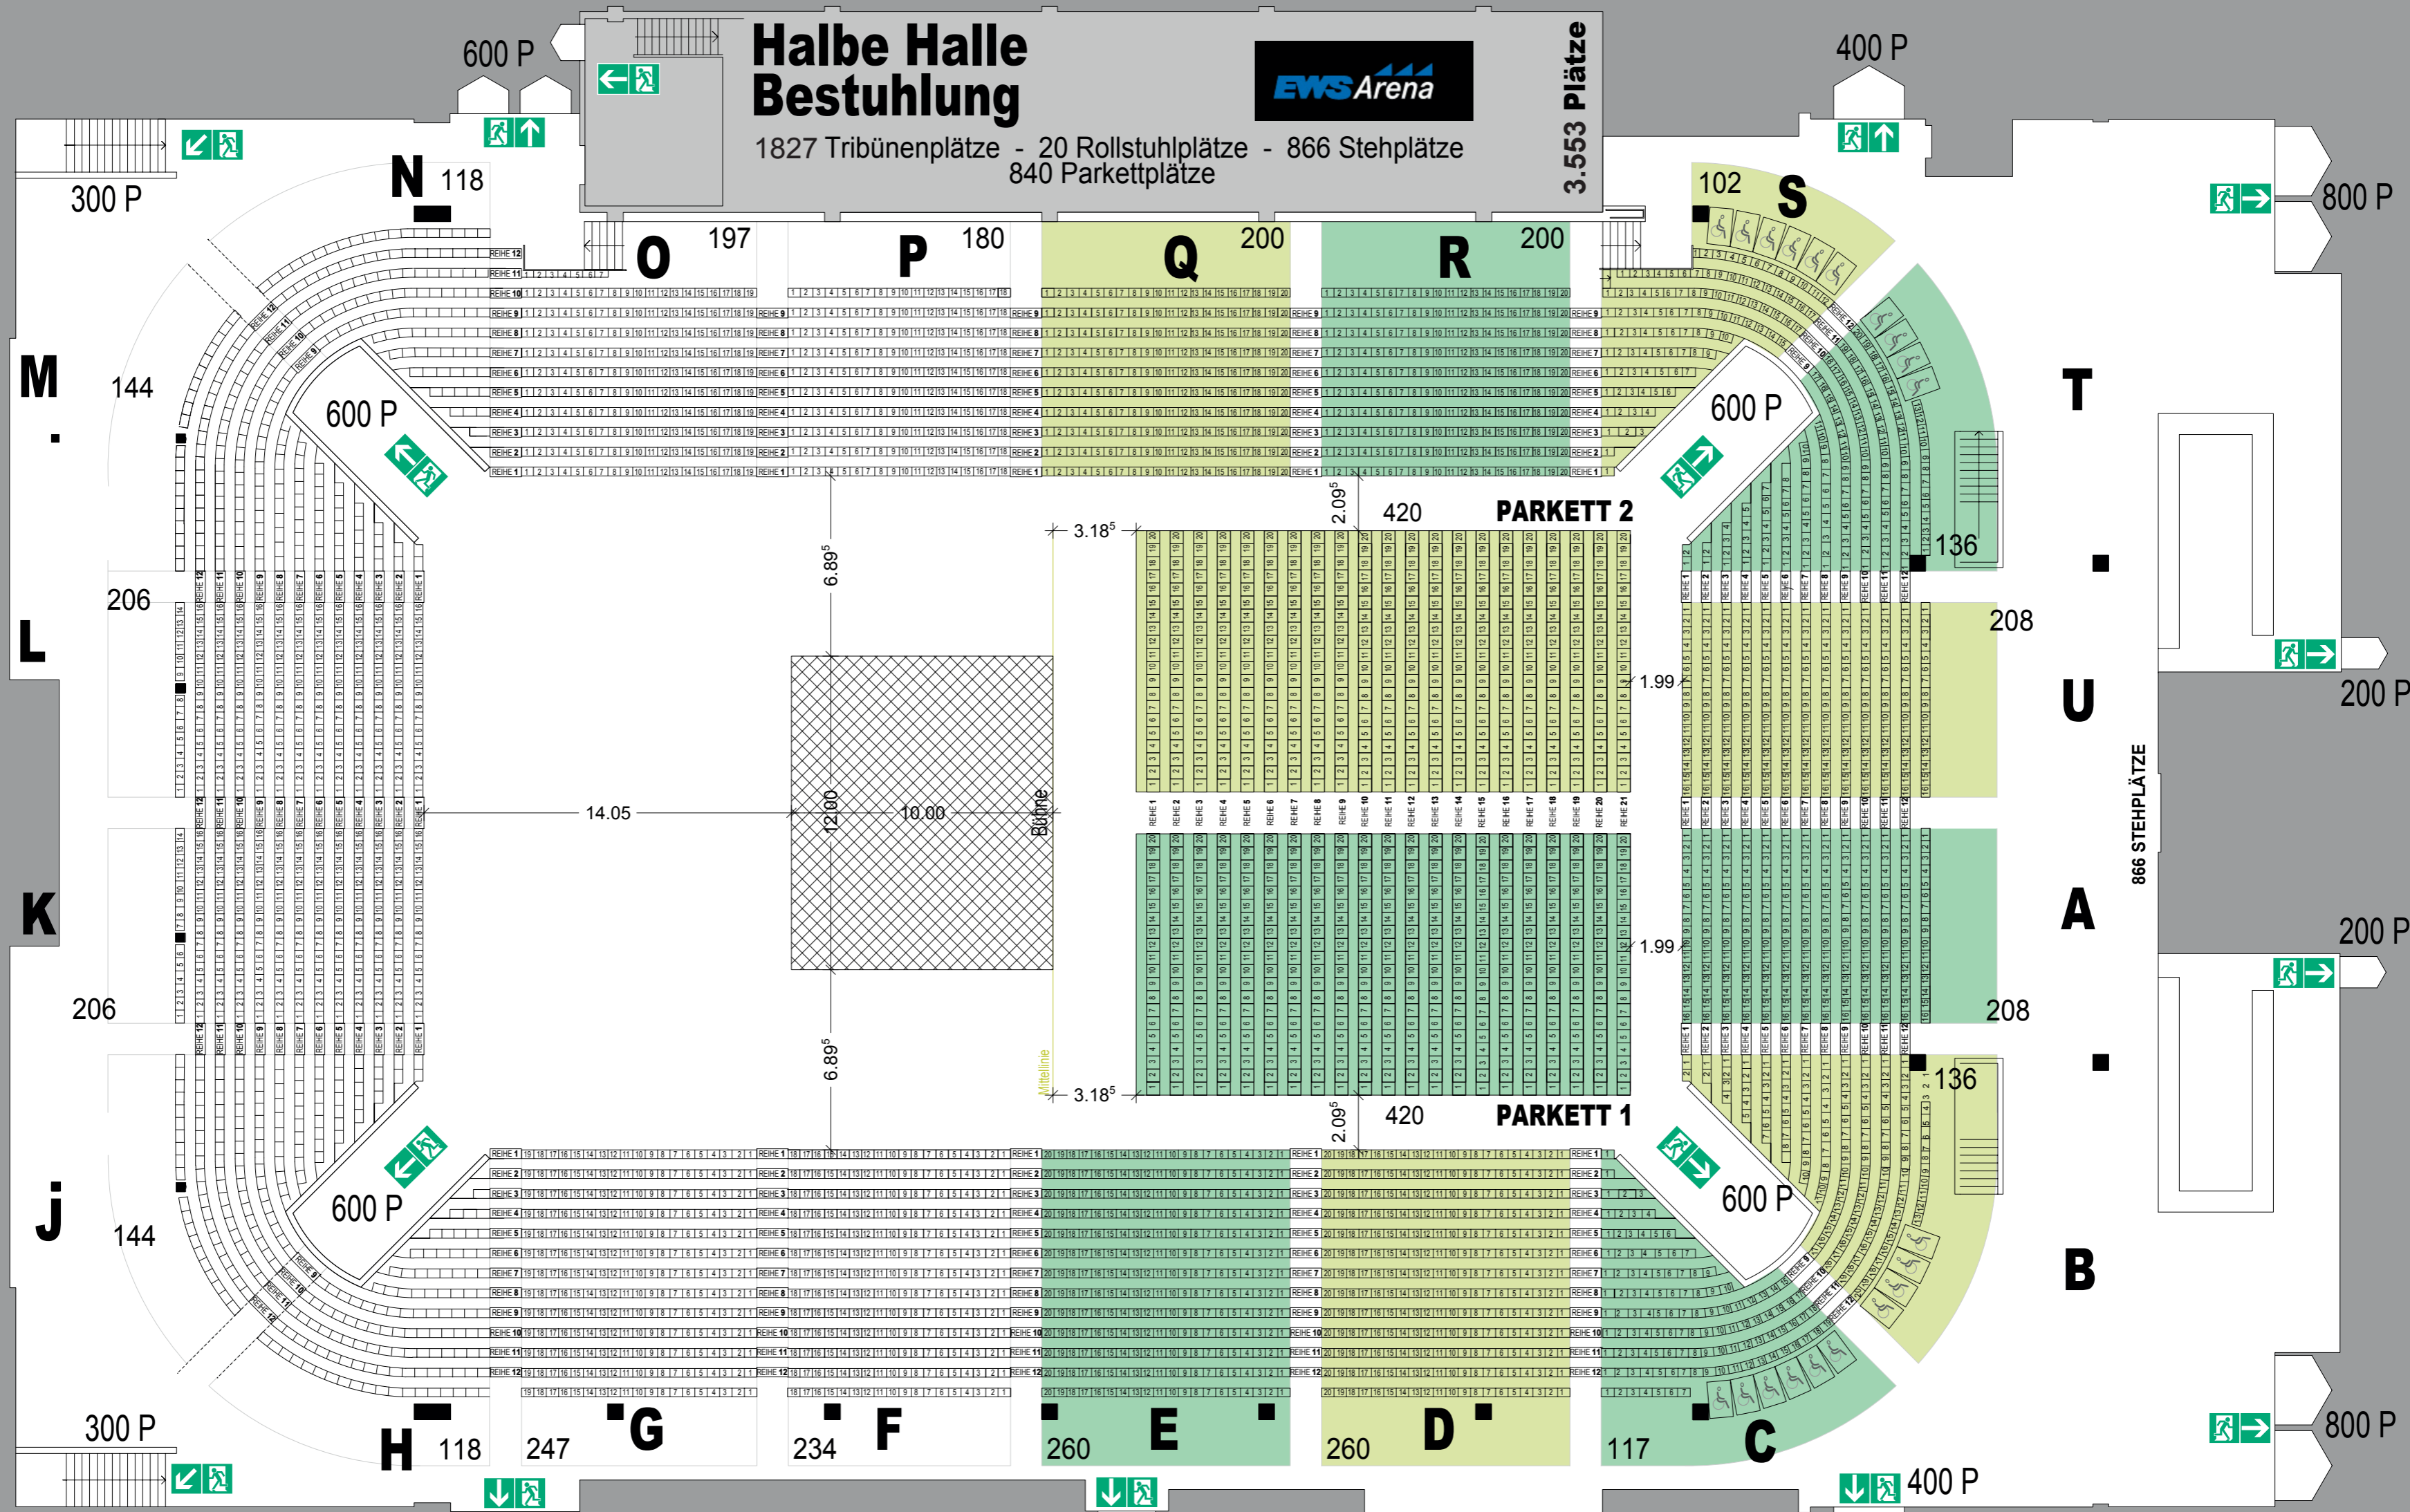

3.553 Plätze



gefertigt: architekturbüro fai peter welz
73033 göppingen / schillerplatz 8/1
fai-welz.de

BESTUHLUNGSPLAN EWS ARENA

Maßstab 1:200

Antragsteller: EWS-Arena-Betriebsgesellschaft mbH
Nördliche Ringstr. 87
73033 Göppingen

Architekt: Architekturbüro FAI Peter Welz
Schillerplatz 8/1
73033 Göppingen

1	2	3	4	5
---	---	---	---	---