


Konzert Bestuhlung

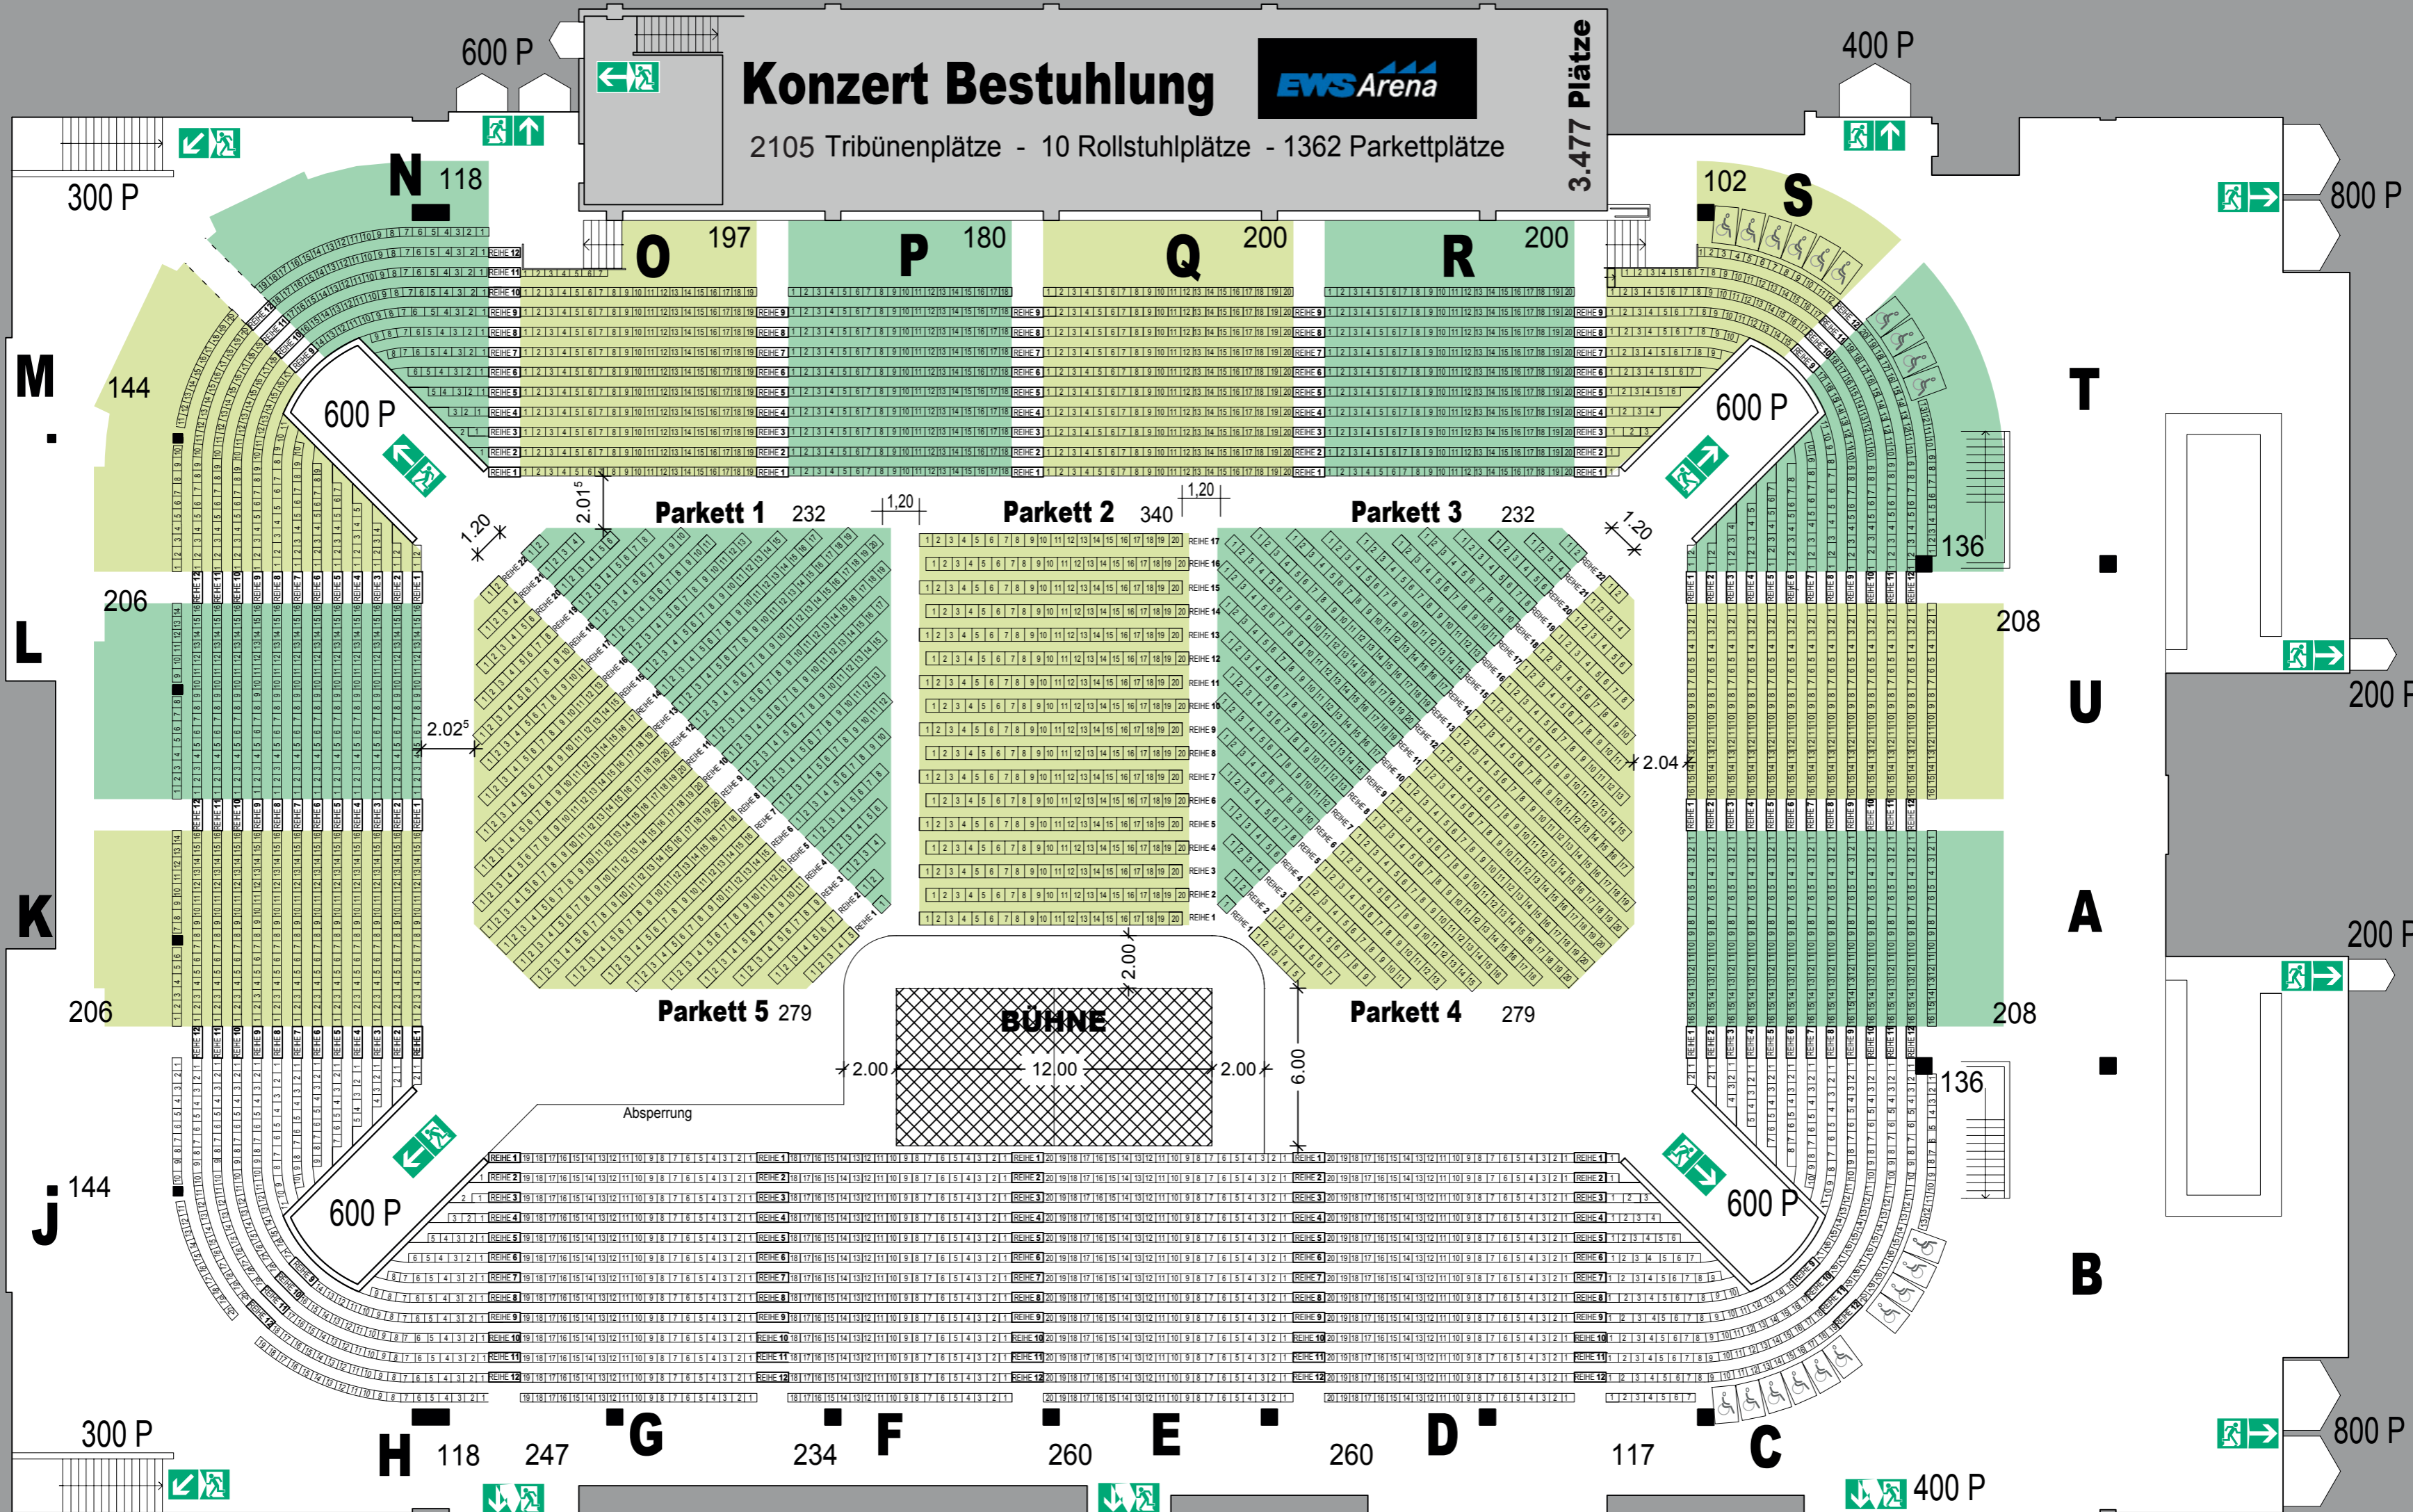

2105 Tribünenplätze - 10 Rollstuhlplätze - 1362 Parkettplätze

3.477 Plätze



gefertigt: architekturbüro fai peter welz
73033 göppingen / schillerplatz 8/1
fai-welz.de

BESTUHLUNGSPLAN EWS ARENA

Maßstab 1:200

Antragsteller: EWS Arena Betriebsgesellschaft mbH
Nördliche Ringstr. 87
73033 Göppingen

Architekt: Architekturbüro FAI Peter Welz
Schillerplatz 8/1
73033 Göppingen